


ALL. "A"

N=-33300



Direzione Provinciale di Trieste Ufficio Provinciale - Territorio - Direttore AD INTERIM PAOLO DE LUCANIS. tel. esente per fini istituzionali

E=-51200

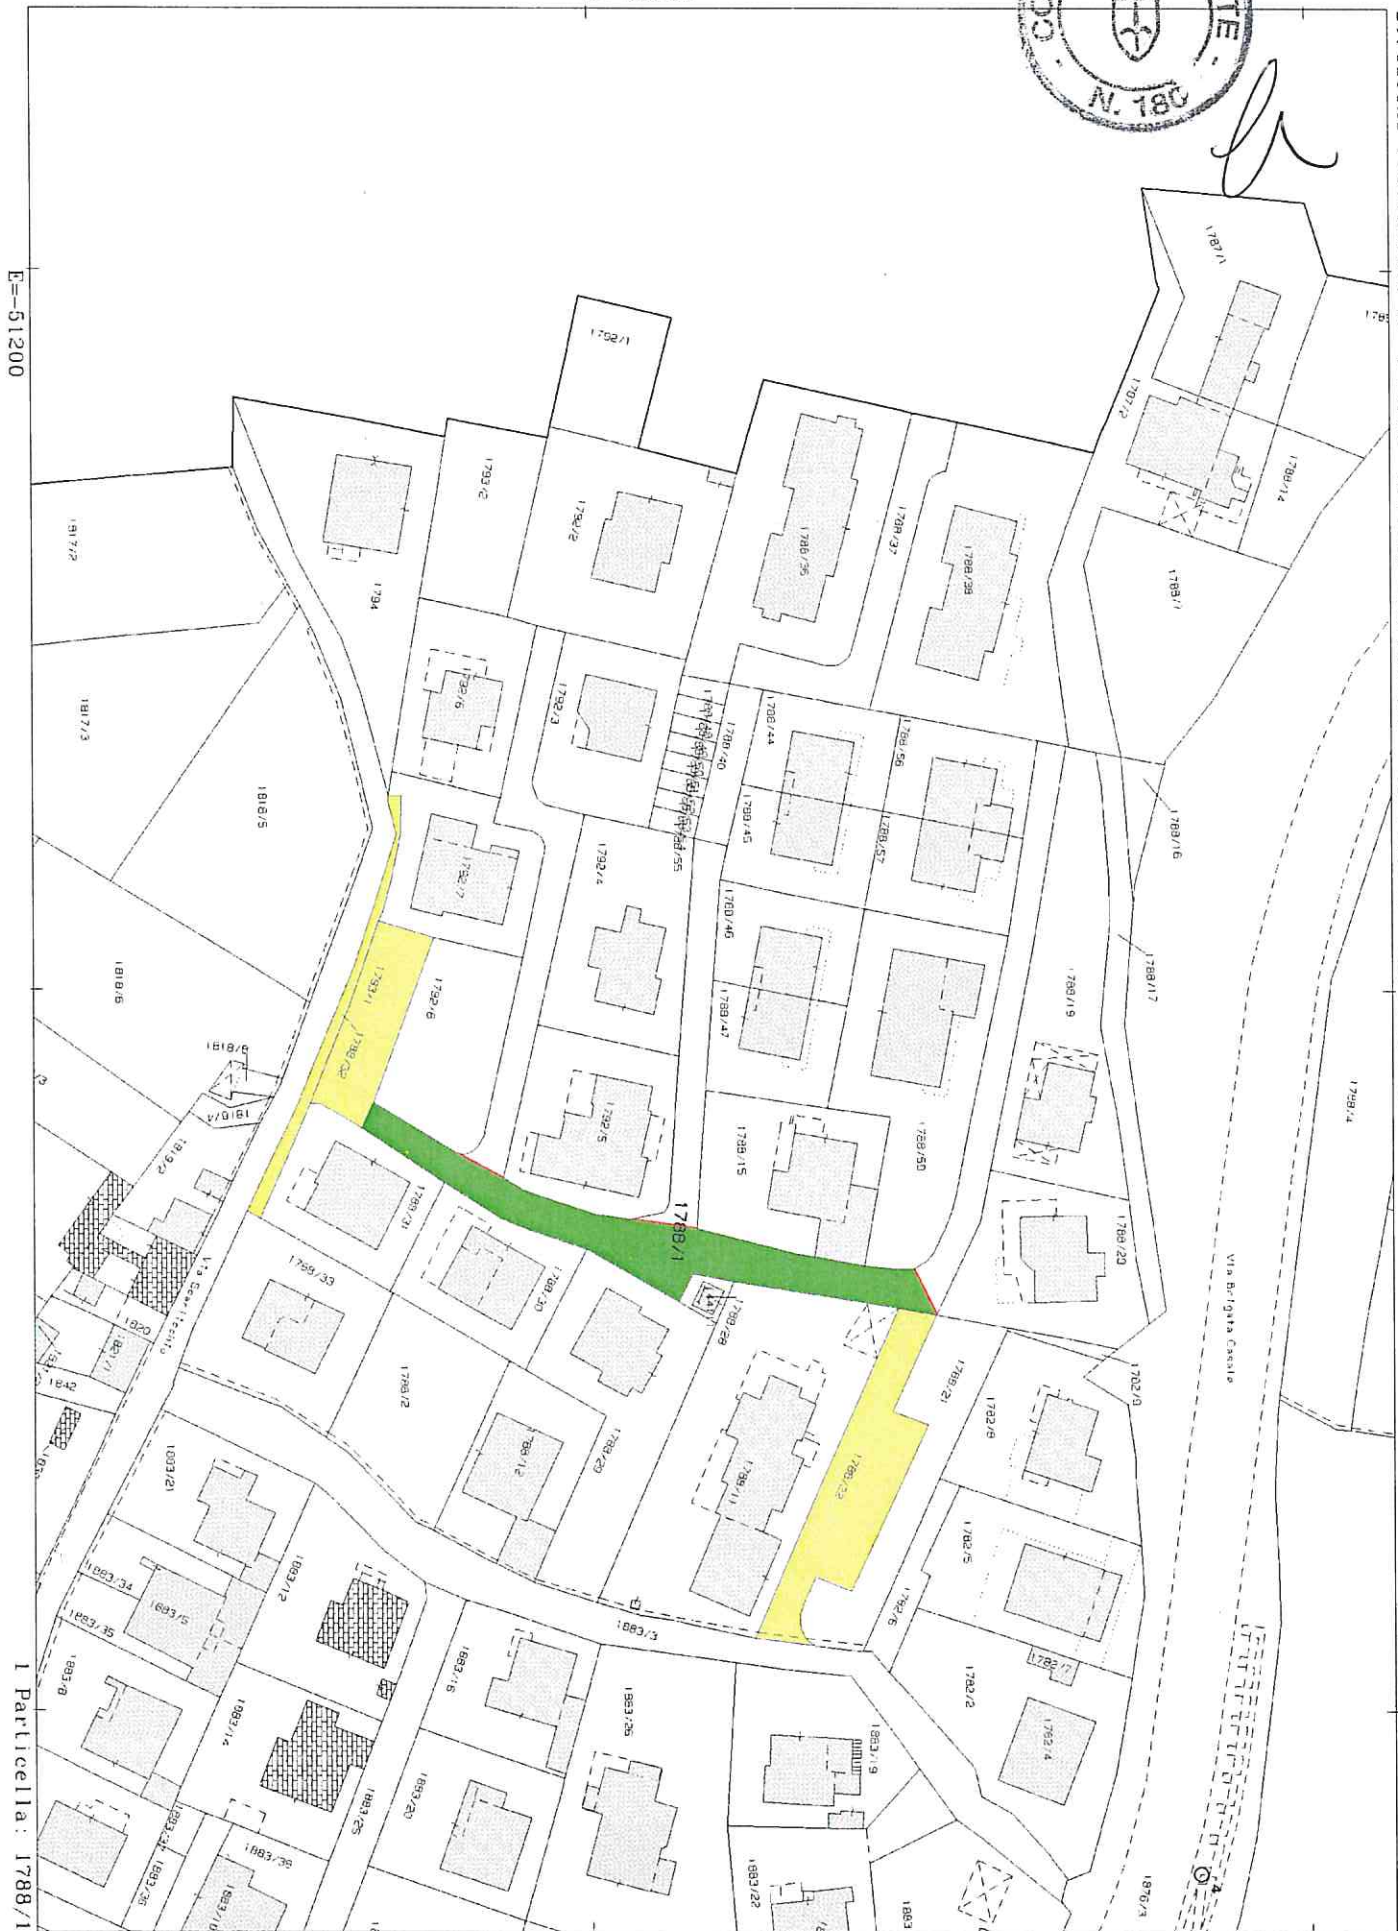

1 Particella: 1788/1

Comune: TRIESTE/S  
Foglio: 14

Scala originale: 1:1000  
Dimensione cornice: 267.000 x 189.000 metri

19-Giu-2020 9:22:54  
Prot. n. T31367/2020